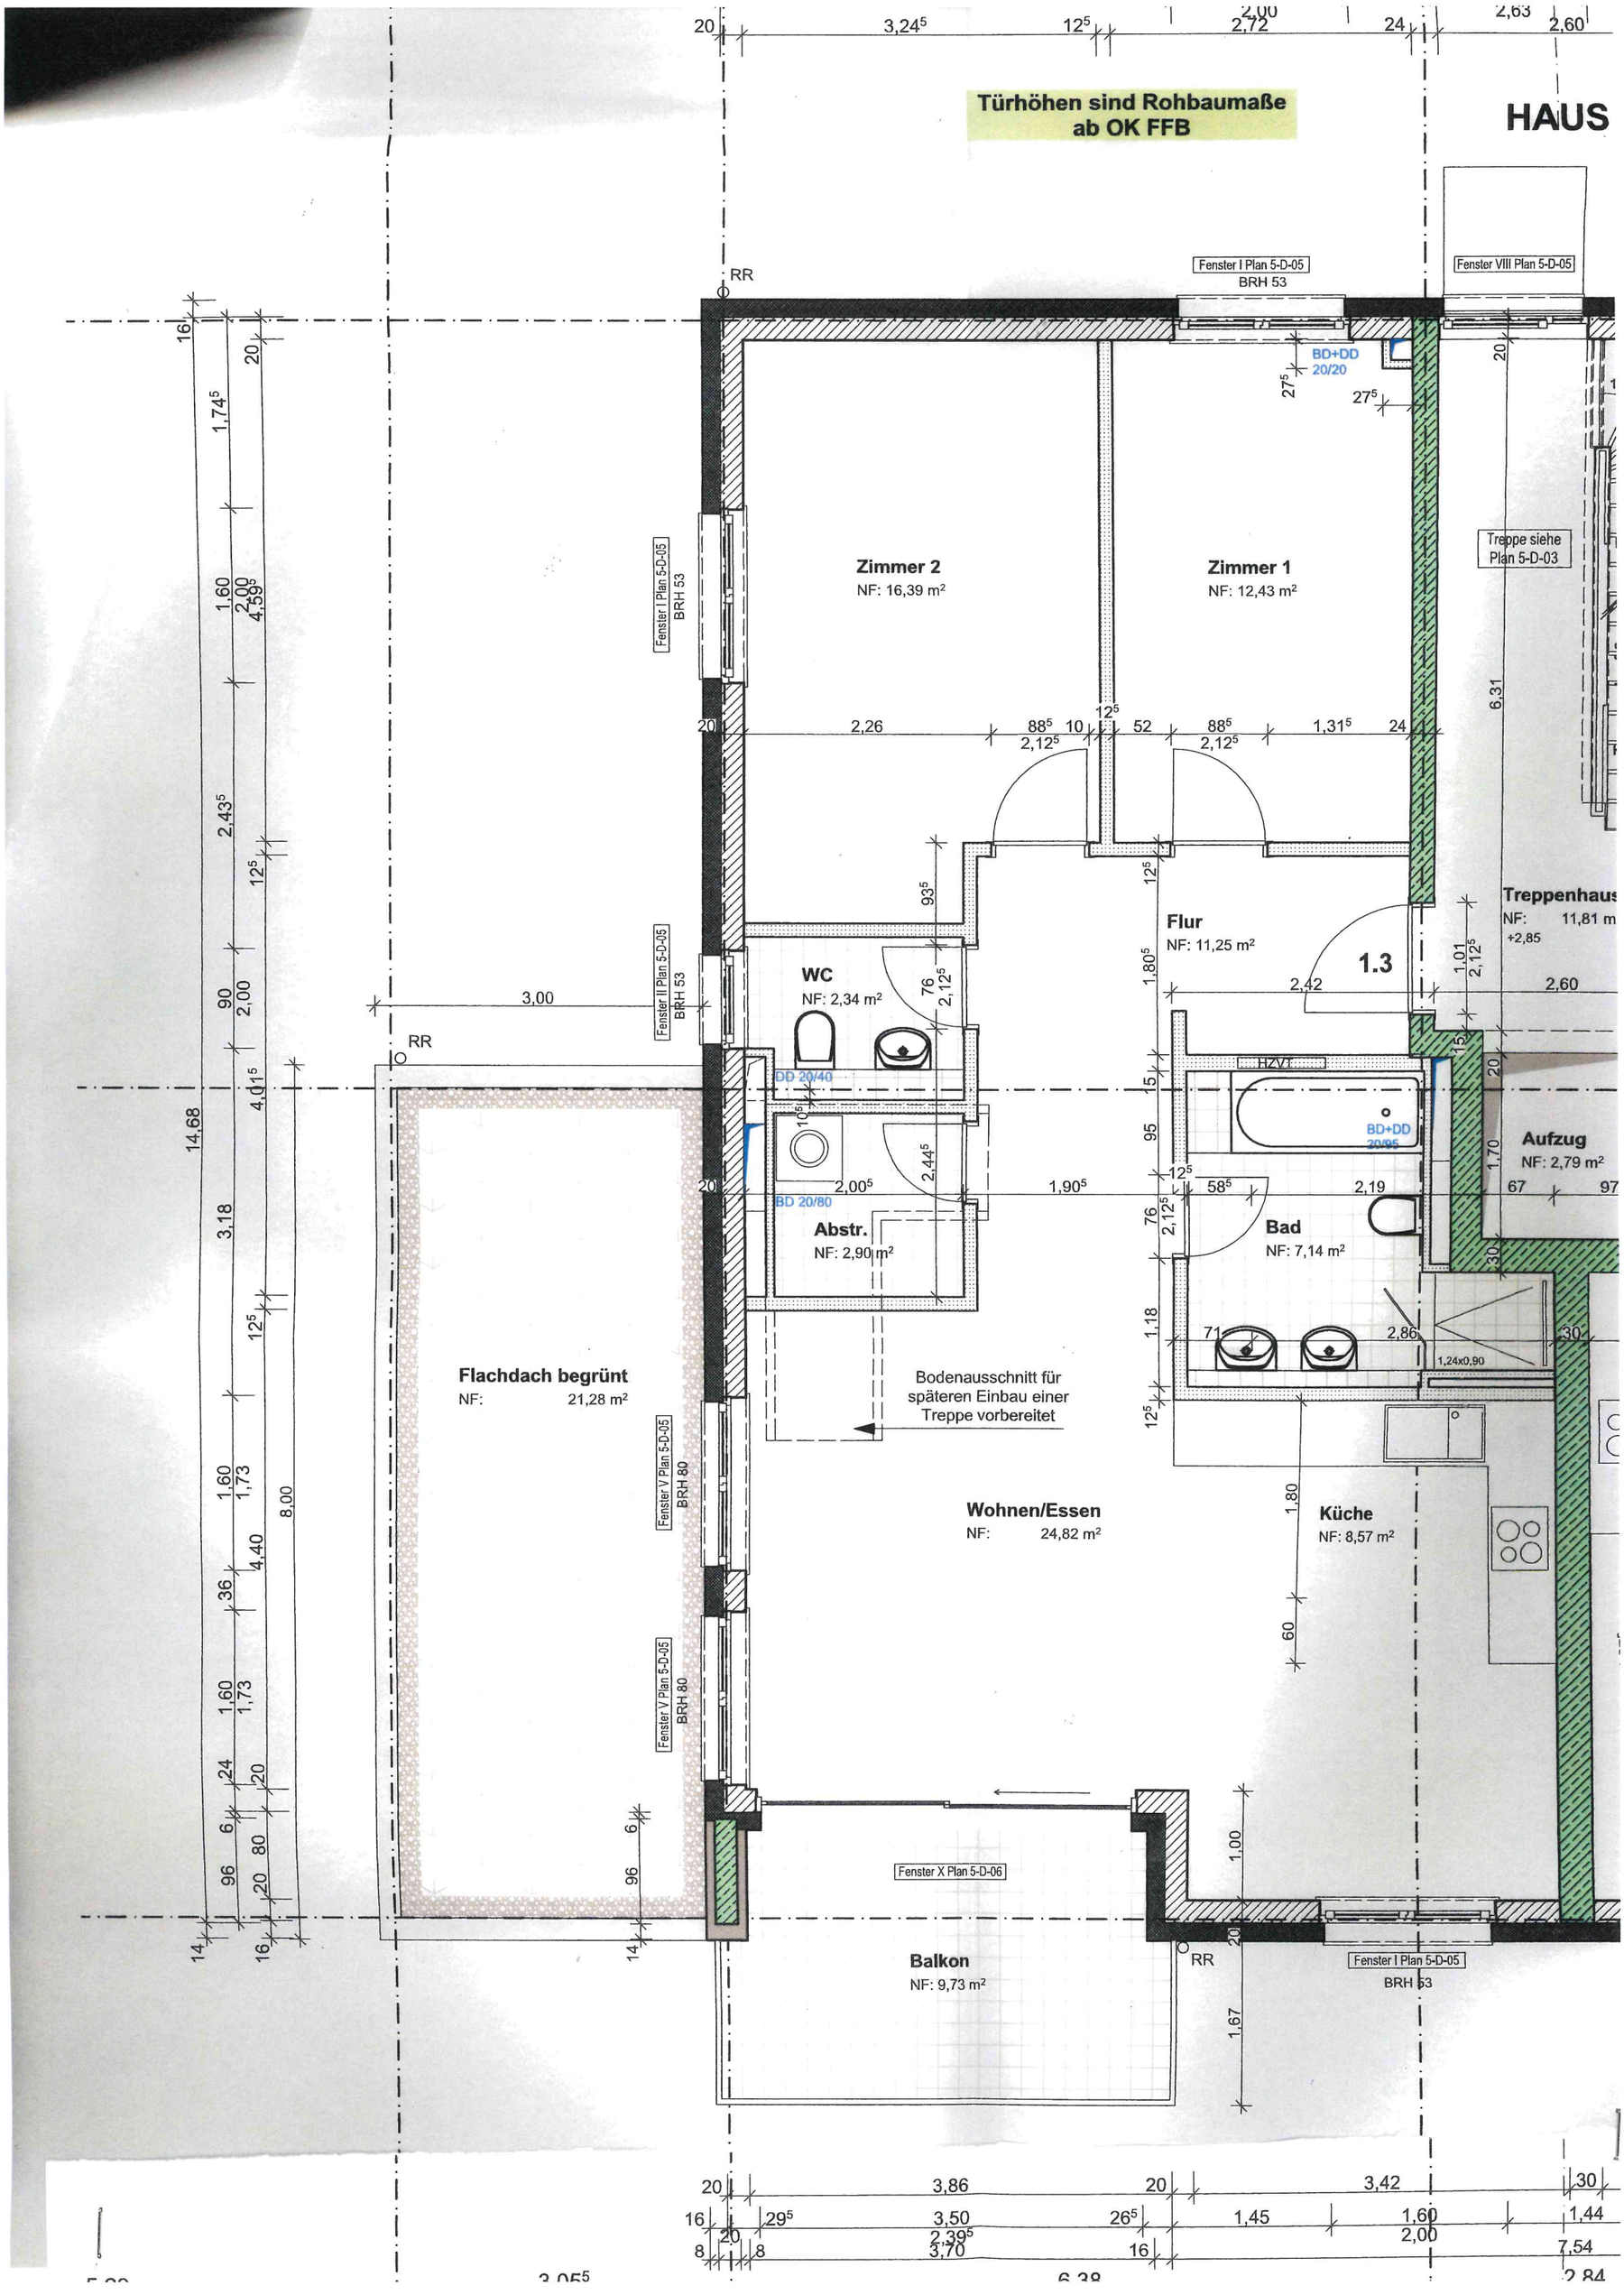
Türhöhen sind Rohbaumaße
ab OK FFB
HAUS
Zimmer 2
NF: 16,39 m²
Zimmer 1
NF: 12,43 m²
Fenster I Plan 5-D-05
BRH 53
Fenster VIII Plan 5-D-05
Treppe siehe
Plan 5-D-03
BD+DD
20/20
Fenster II Plan 5-D-05
BRH 53
WC
NF: 2,34 m²
DD 20/40
Flur
NF: 11,25 m²
1.3
Treppenhaus
NF: 11,81 m
+2,85
HZVT
BD+DD
20/95
Aufzug
NF: 2,79 m²
Abstr.
NF: 2,90 m²
BD 20/80
Bad
NF: 7,14 m²
1,24x0,90
Flachdach begrünt
NF: 21,28 m²
Bodenausschnitt für
späteren Einbau einer
Treppe vorbereitet
Fenster V Plan 5-D-05
BRH 80
Wohnen/Essen
NF: 24,82 m²
Küche
NF: 8,57 m²
Fenster X Plan 5-D-06
Balkon
NF: 9,73 m²
RR